

ŚOLO

LOKAL USŁUGOWY A

KARTA WYMIAROWA LOKALU


KONDYGNACJA	KLATKA	POW. UŻYTKOWA*
parter	-	64,36 m ²

CENA	

* Powierzchnia użytkowa lokali mieszkalnych została określona zgodnie z normą PN-ISO 9836:2015-12. Powierzchnia użytkowa uwzględnia powierzchnię elementów nadających się do demontażu, takich jak ścianki działowe nie stanowiące obudowy szachtów.

Powierzchnia tarasów, balkonów i ogródków nie wlicza się do powierzchni użytkowej mieszkania.


Niniejszy projekt nie stanowi oferty w rozumieniu przepisów kodeksu cywilnego.

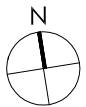

EKSPOZYCJA:
północ, południe

- ściany z możliwością demontażu
- ściany bez możliwości demontażu
- zabudowa gk doprowadzająca wentylację

skala 1:100

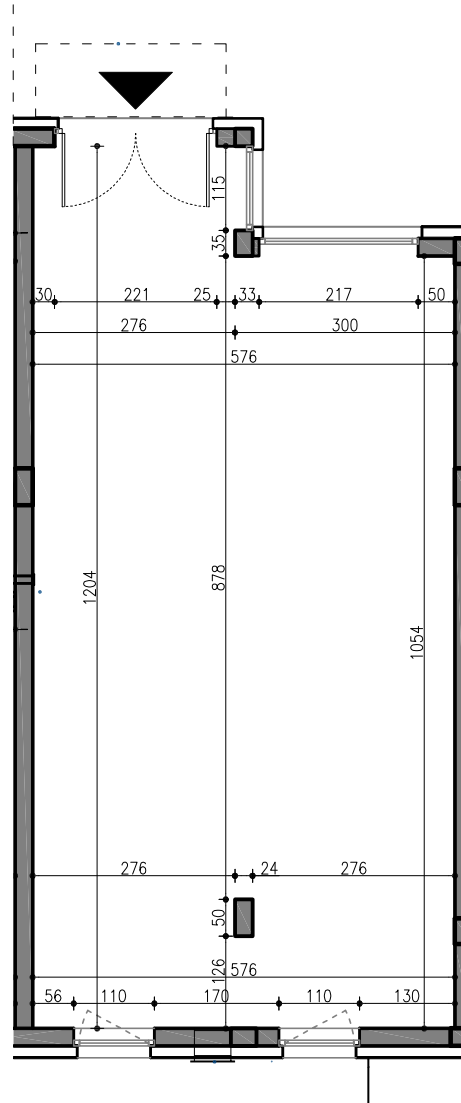

DOMO

ul. Bajki 2/1
83-010 Rotmanka

tel. 58 382 49 79; 512 44 22 99
e-mail: biuro@domo.gd.pl
domo.gd.pl